


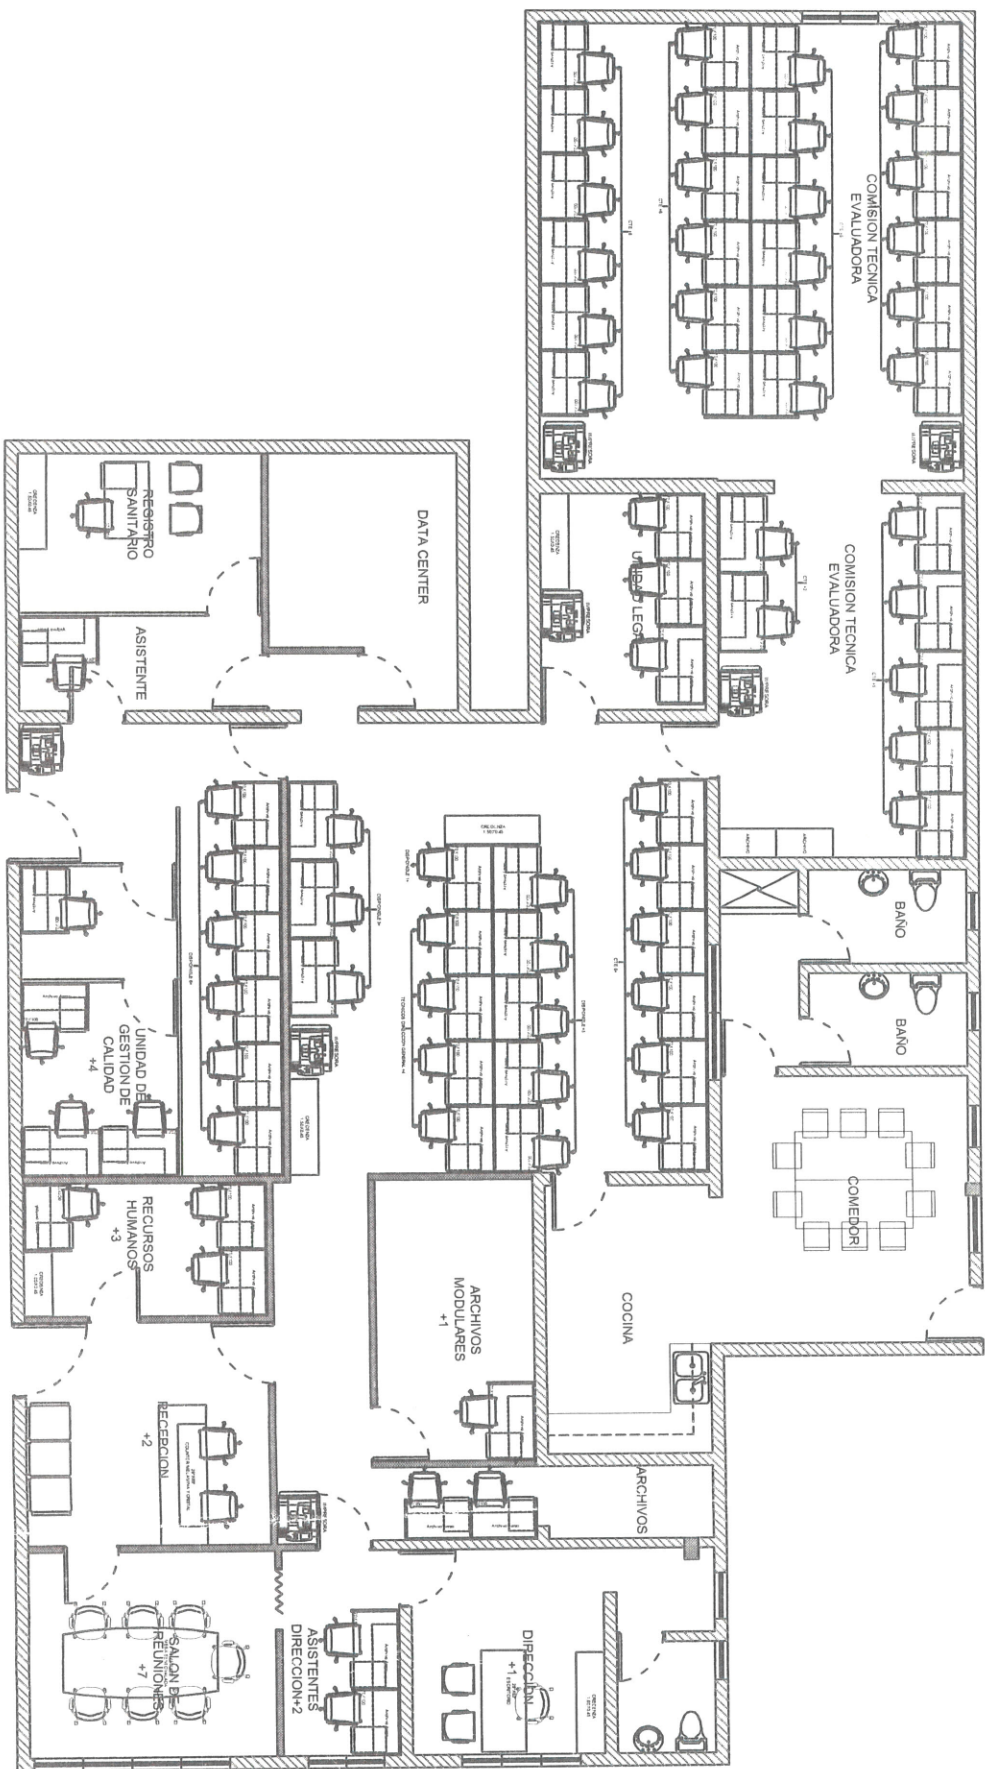

PLANTA ARQUITECTONICA PROPUESTA



SELLO INSTITUCIONAL		PROYECTO: READECUACION DIGEMAPS	
DR. RAFAEL SANCHEZ CARDENAS MINISTRO DE SALUD	DISEÑO ARQUITECTONICO	ARQ. RICHAL MOYA	FIRMA: CODIA: 27441
	DISEÑO ESTRUCTURAL	FIRMA:	CODIA:
	DISEÑO ELECTRICO	FIRMA:	CODIA:
	DISEÑO SANITARIO	FIRMA:	CODIA:
LIC. MARTIN AMPARO DIRECTOR ADMINISTRATIVO	ESTUDIO GEOTECNICO	FIRMA:	CODIA:
	DIBUJO	ARQ. RICHAL MOYA	FIRMA: CODIA: 27441
ARQ. JACQUELINE GATON ENCARGADO DE INFRAESTRUCTURA		FECHA: 14/11/2018	
		ESCALA:	
		NUMERO HOJA:	

